


TIPOLOGIA A/1

AUDITORIUM E SALA CONVEGNO

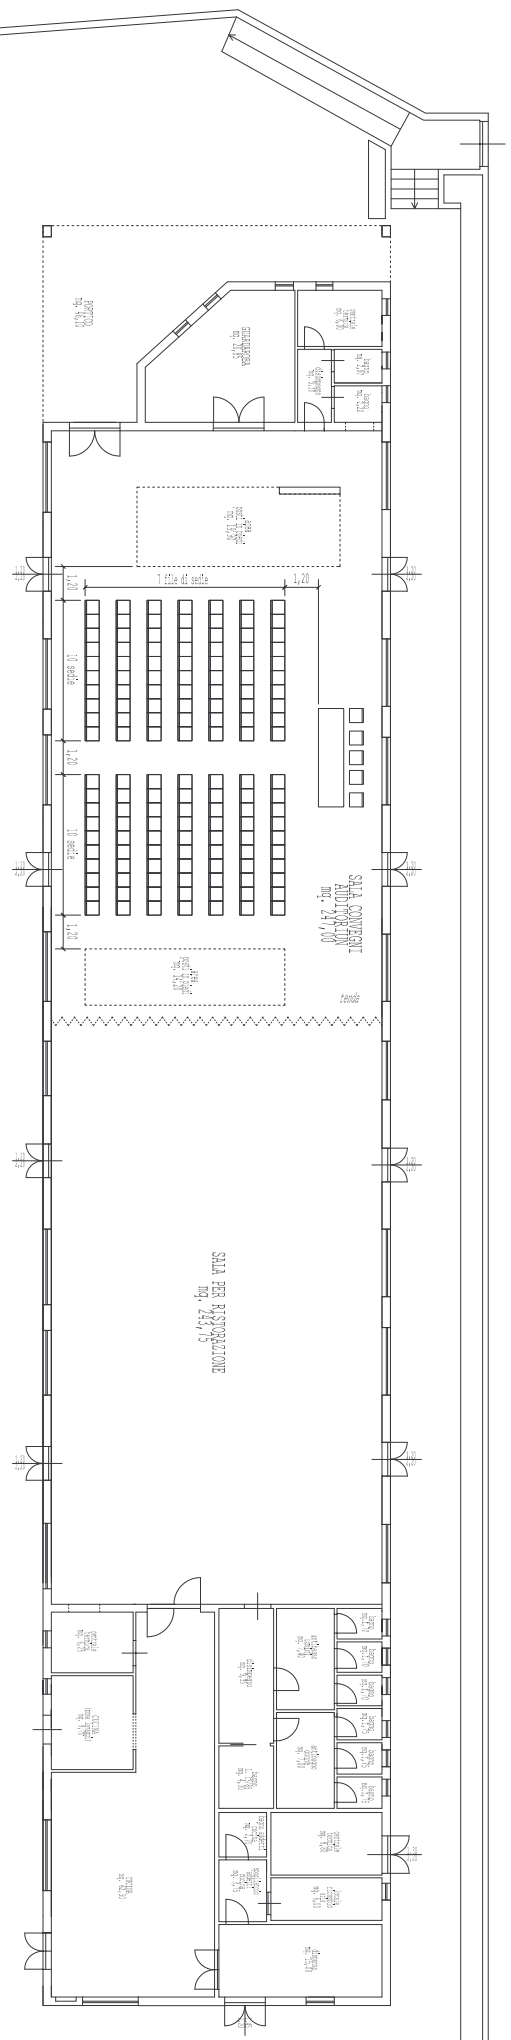

CAPACITÀ

POSTI A SEDERE * = N° 2 SETTORI da 10 posti x 7 file = 140 persone

POSTI IN PIEDI = (34,10 mq : 10,00 mq) x 35 spettatori = 75 persone

SOMMARIO = 215 persone

* Sala non prevista di posti a sedere fissi, con sedie con braccioli collegati rigidamente tra loro (0,50m, 50) alla distanza 1,10 m.